



PIANO PRIMO

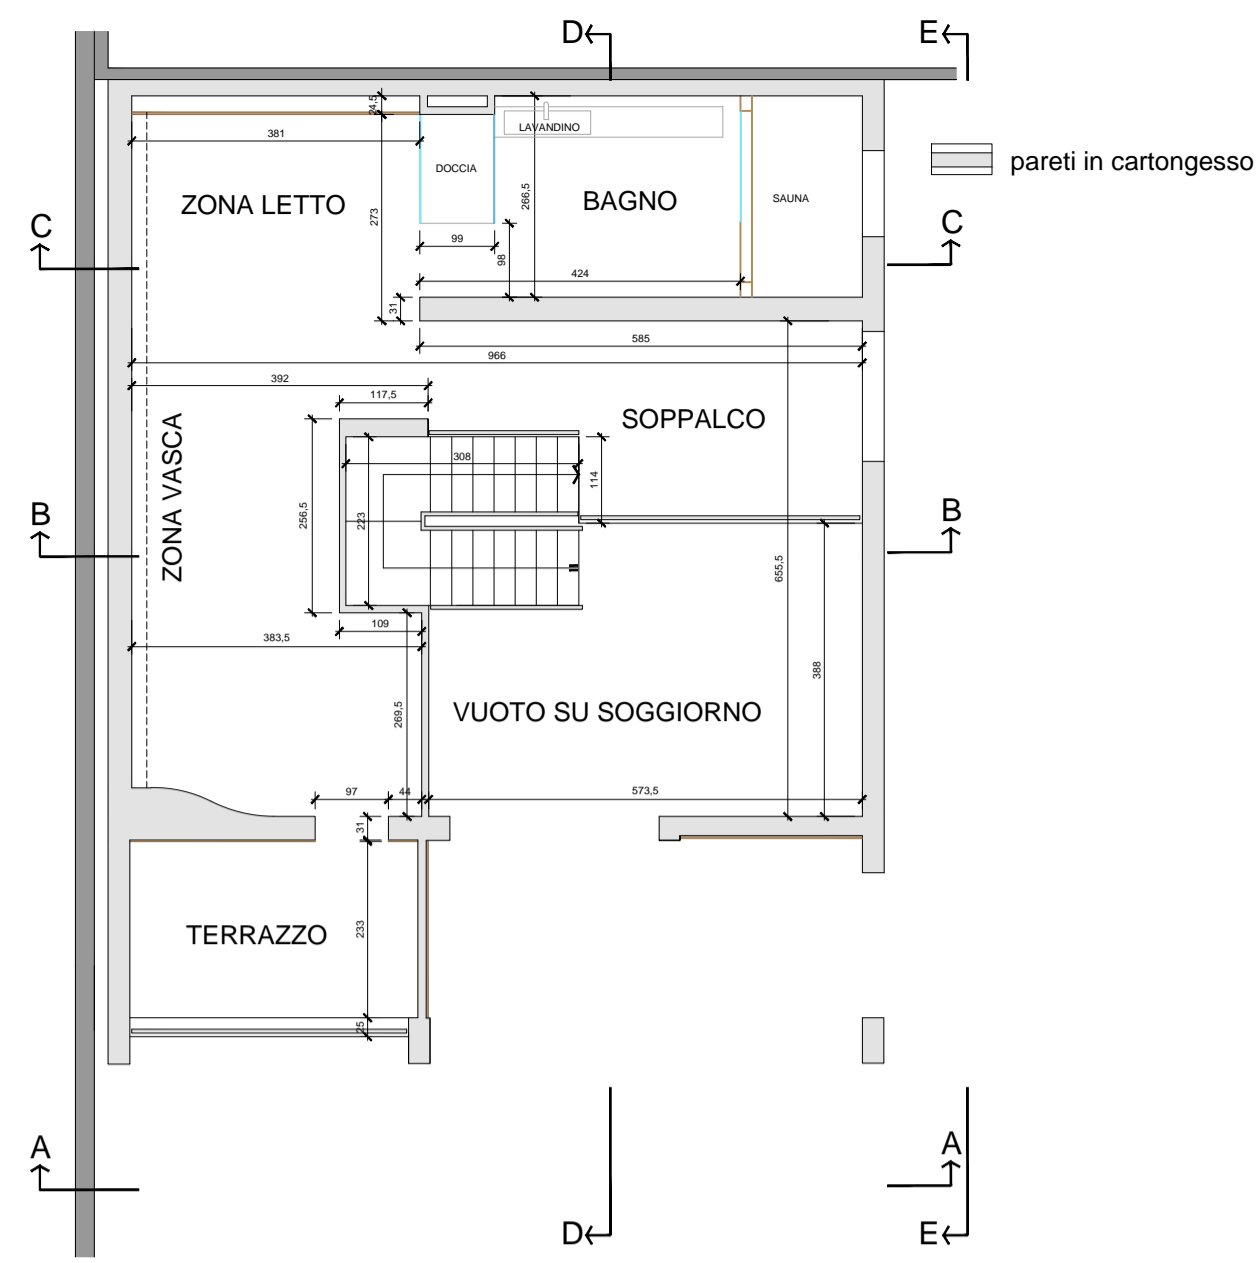


PIANO TERRENO

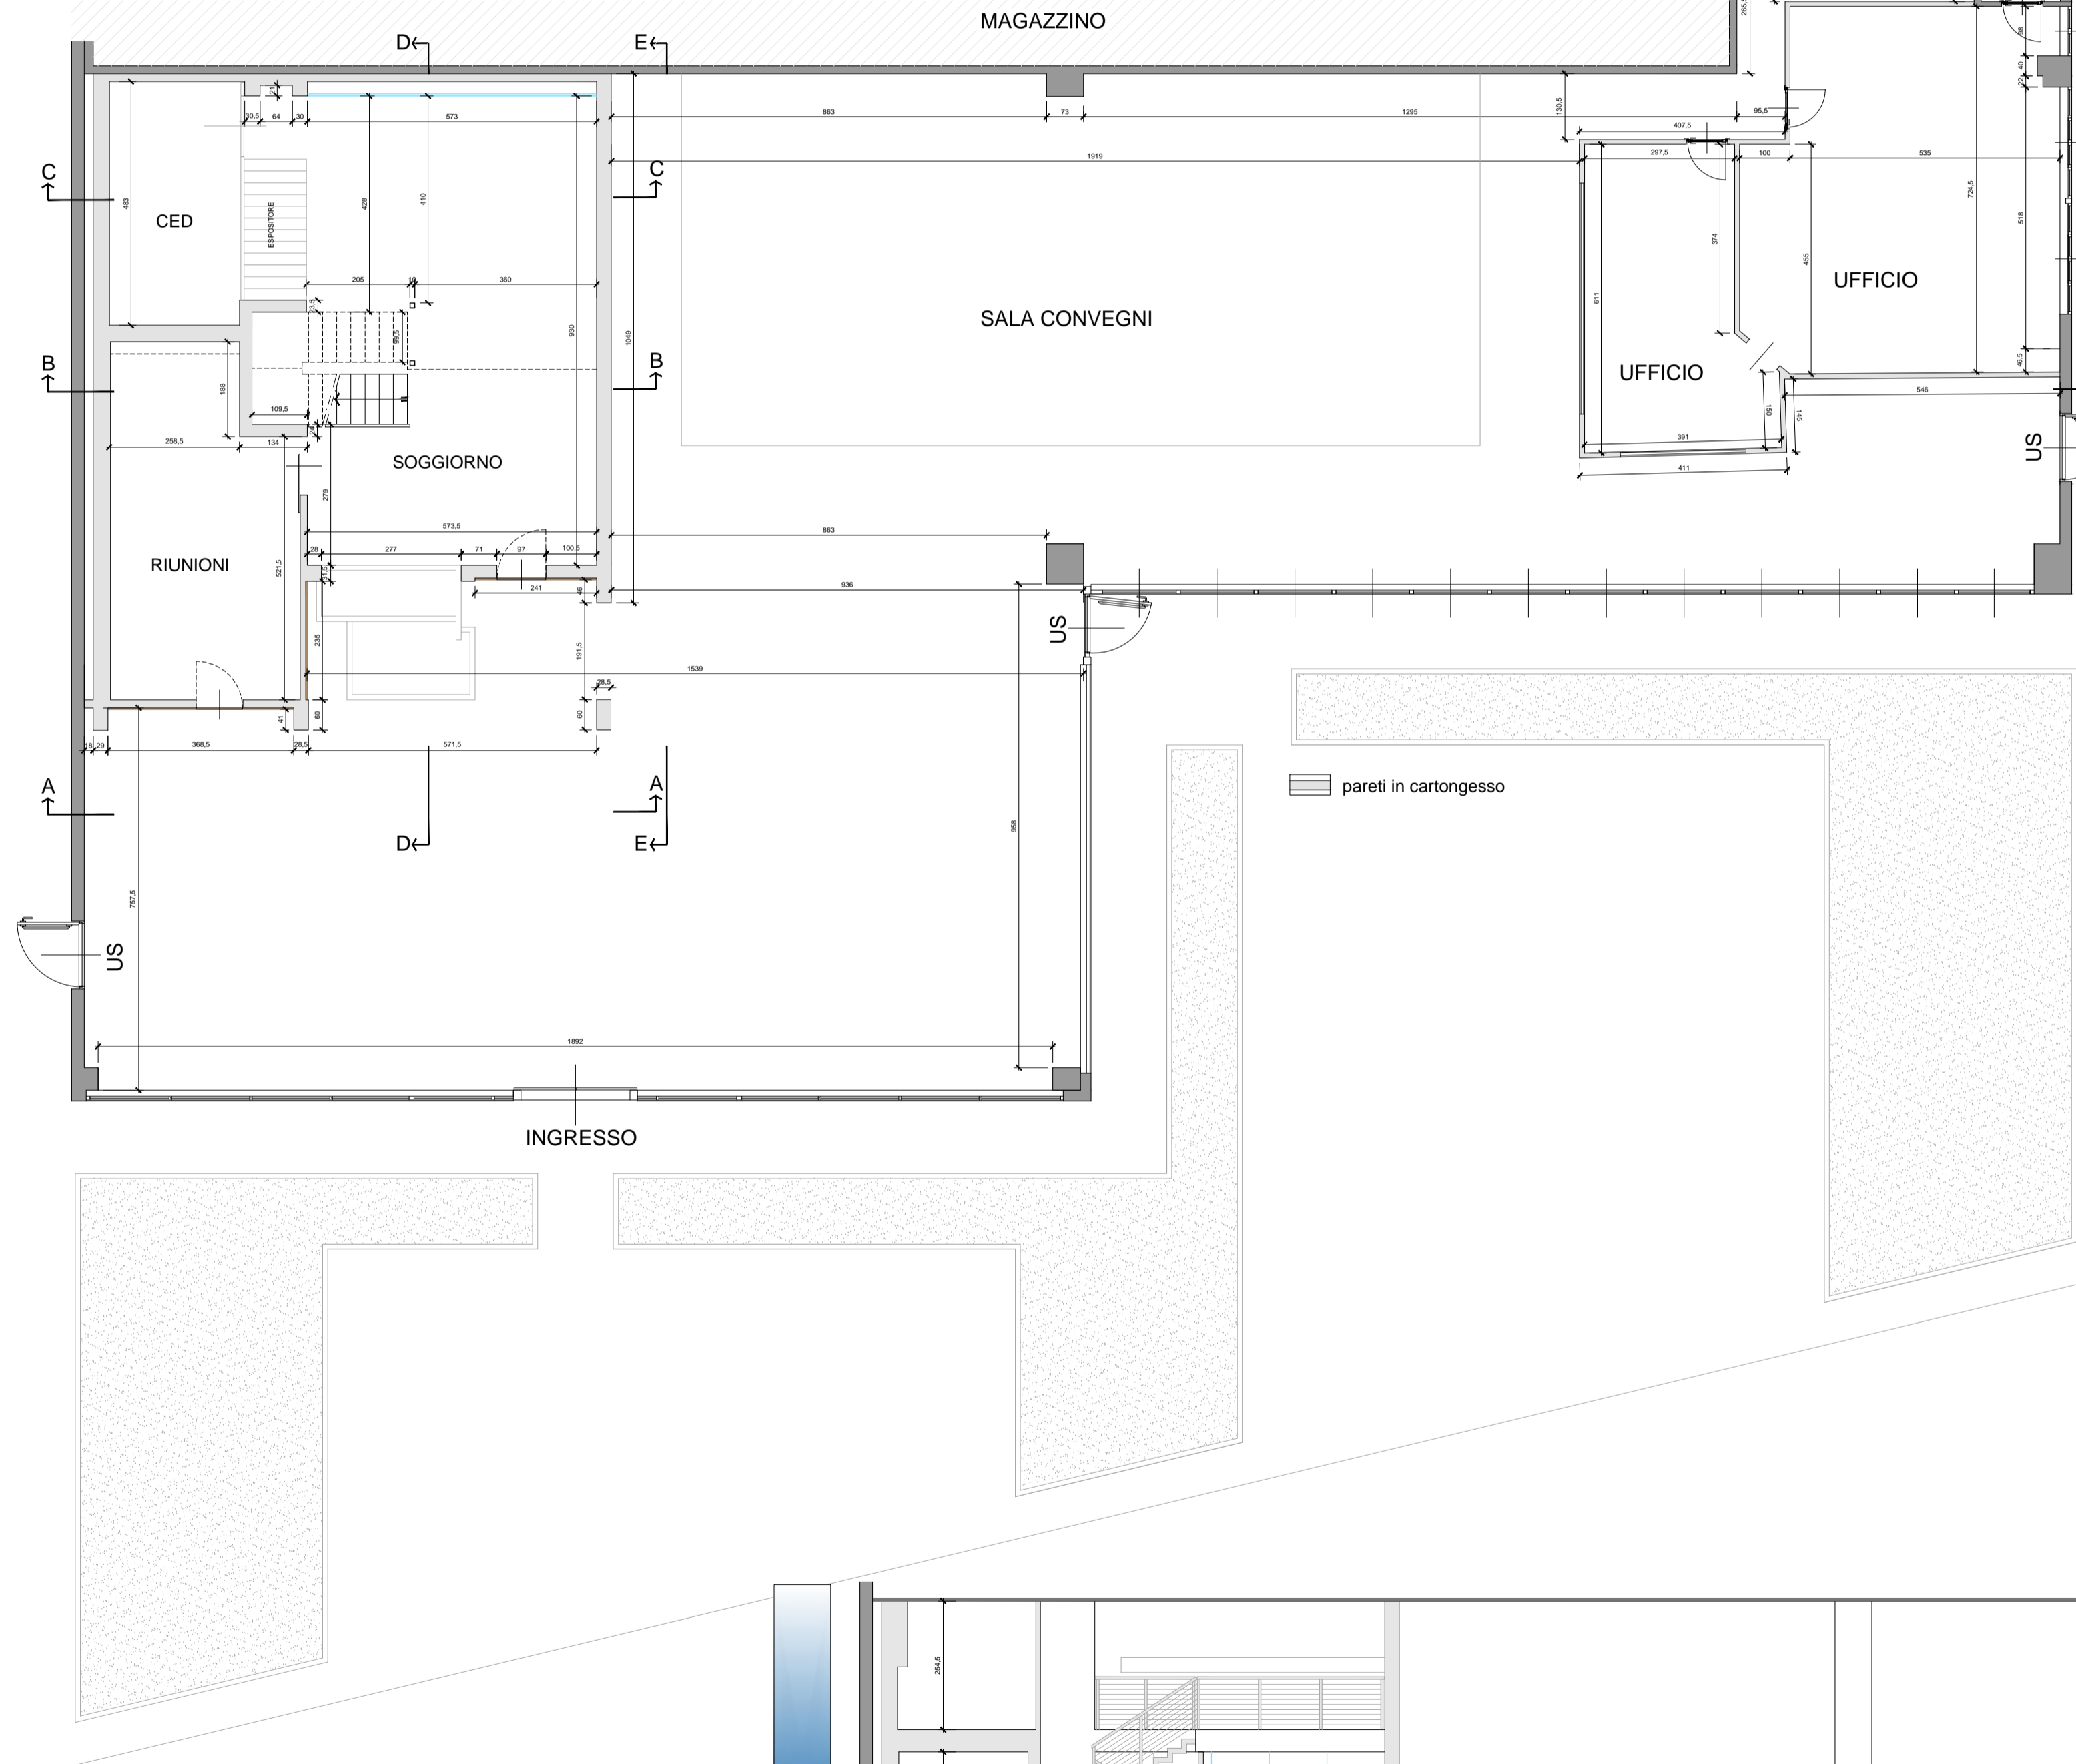


SEZIONI


Sezione A-A

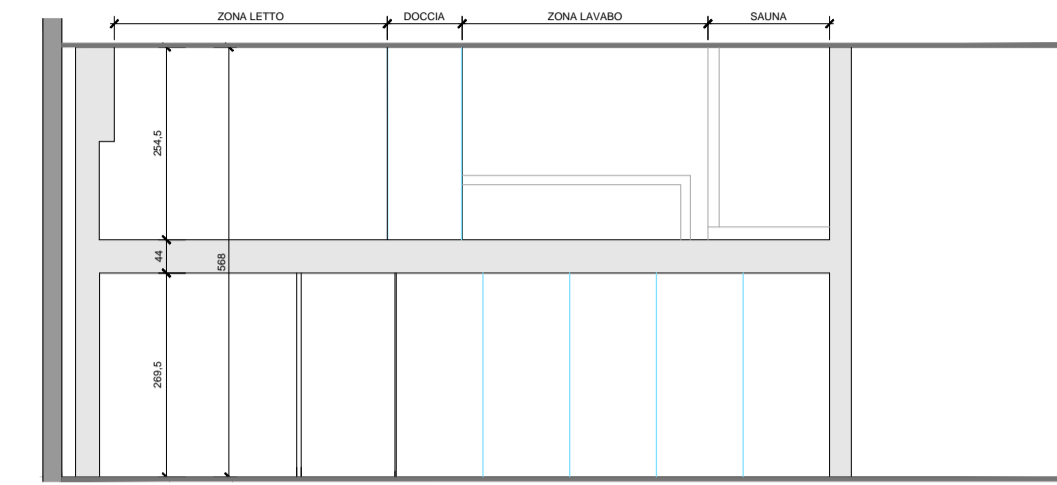

Sezione C-C

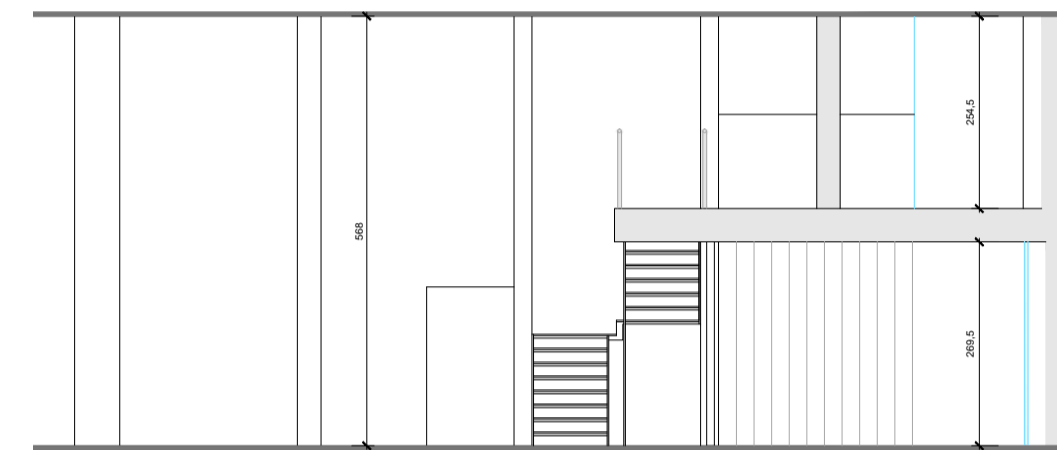


Sezione D-D

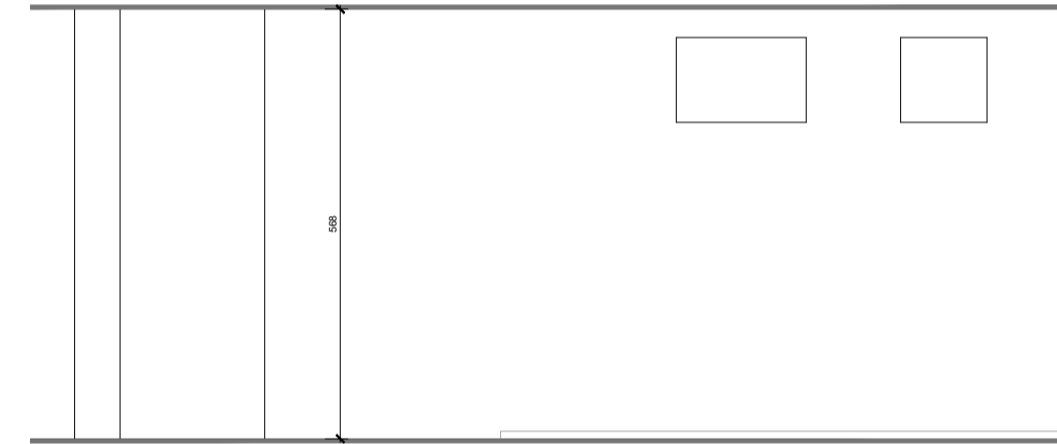

Sezione E-E

SEZIONI

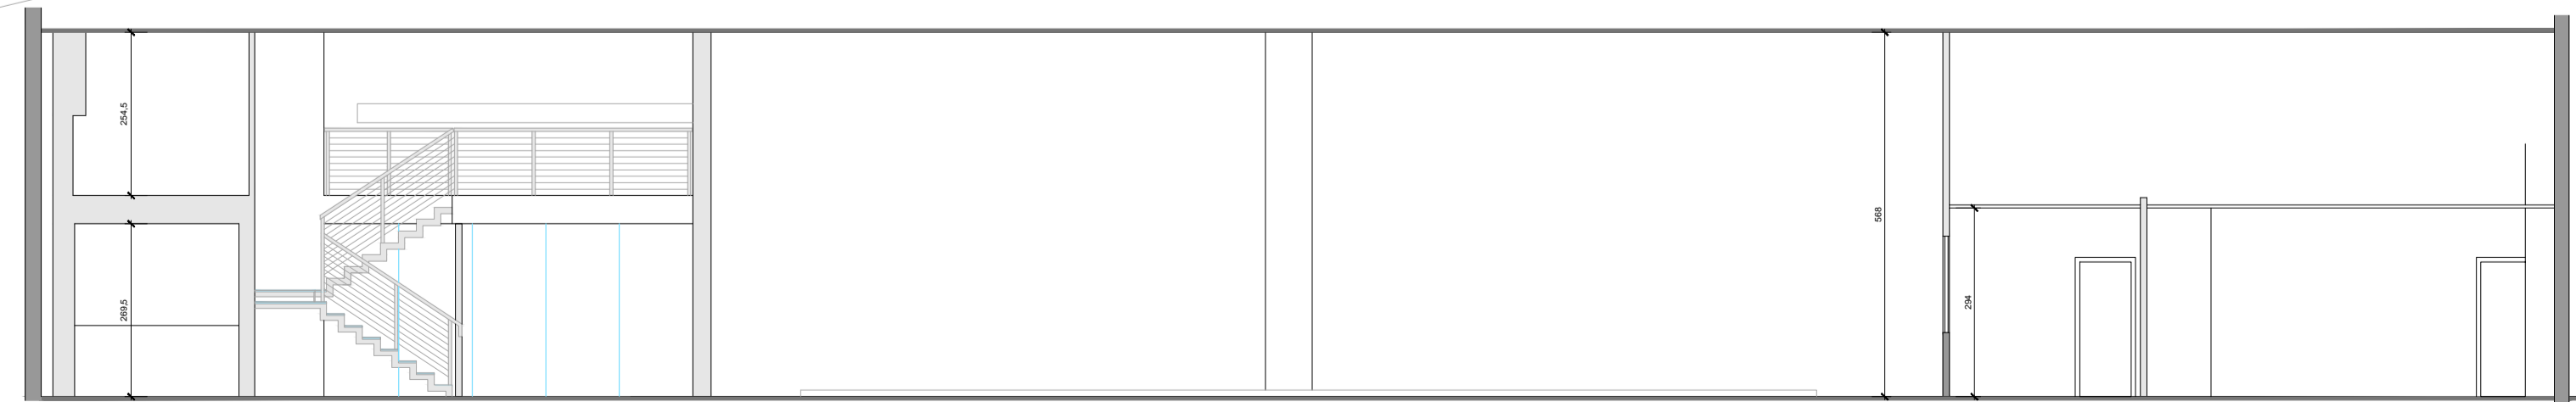

Sezione B-B

# 33 LAB TALENT

## TAVOLA 01

Piante e sezioni - scala 1:100

COMOLI FERRARI & C. S.p.A.  
via E.Mattei n. 4 - 28100 NOVARA

